


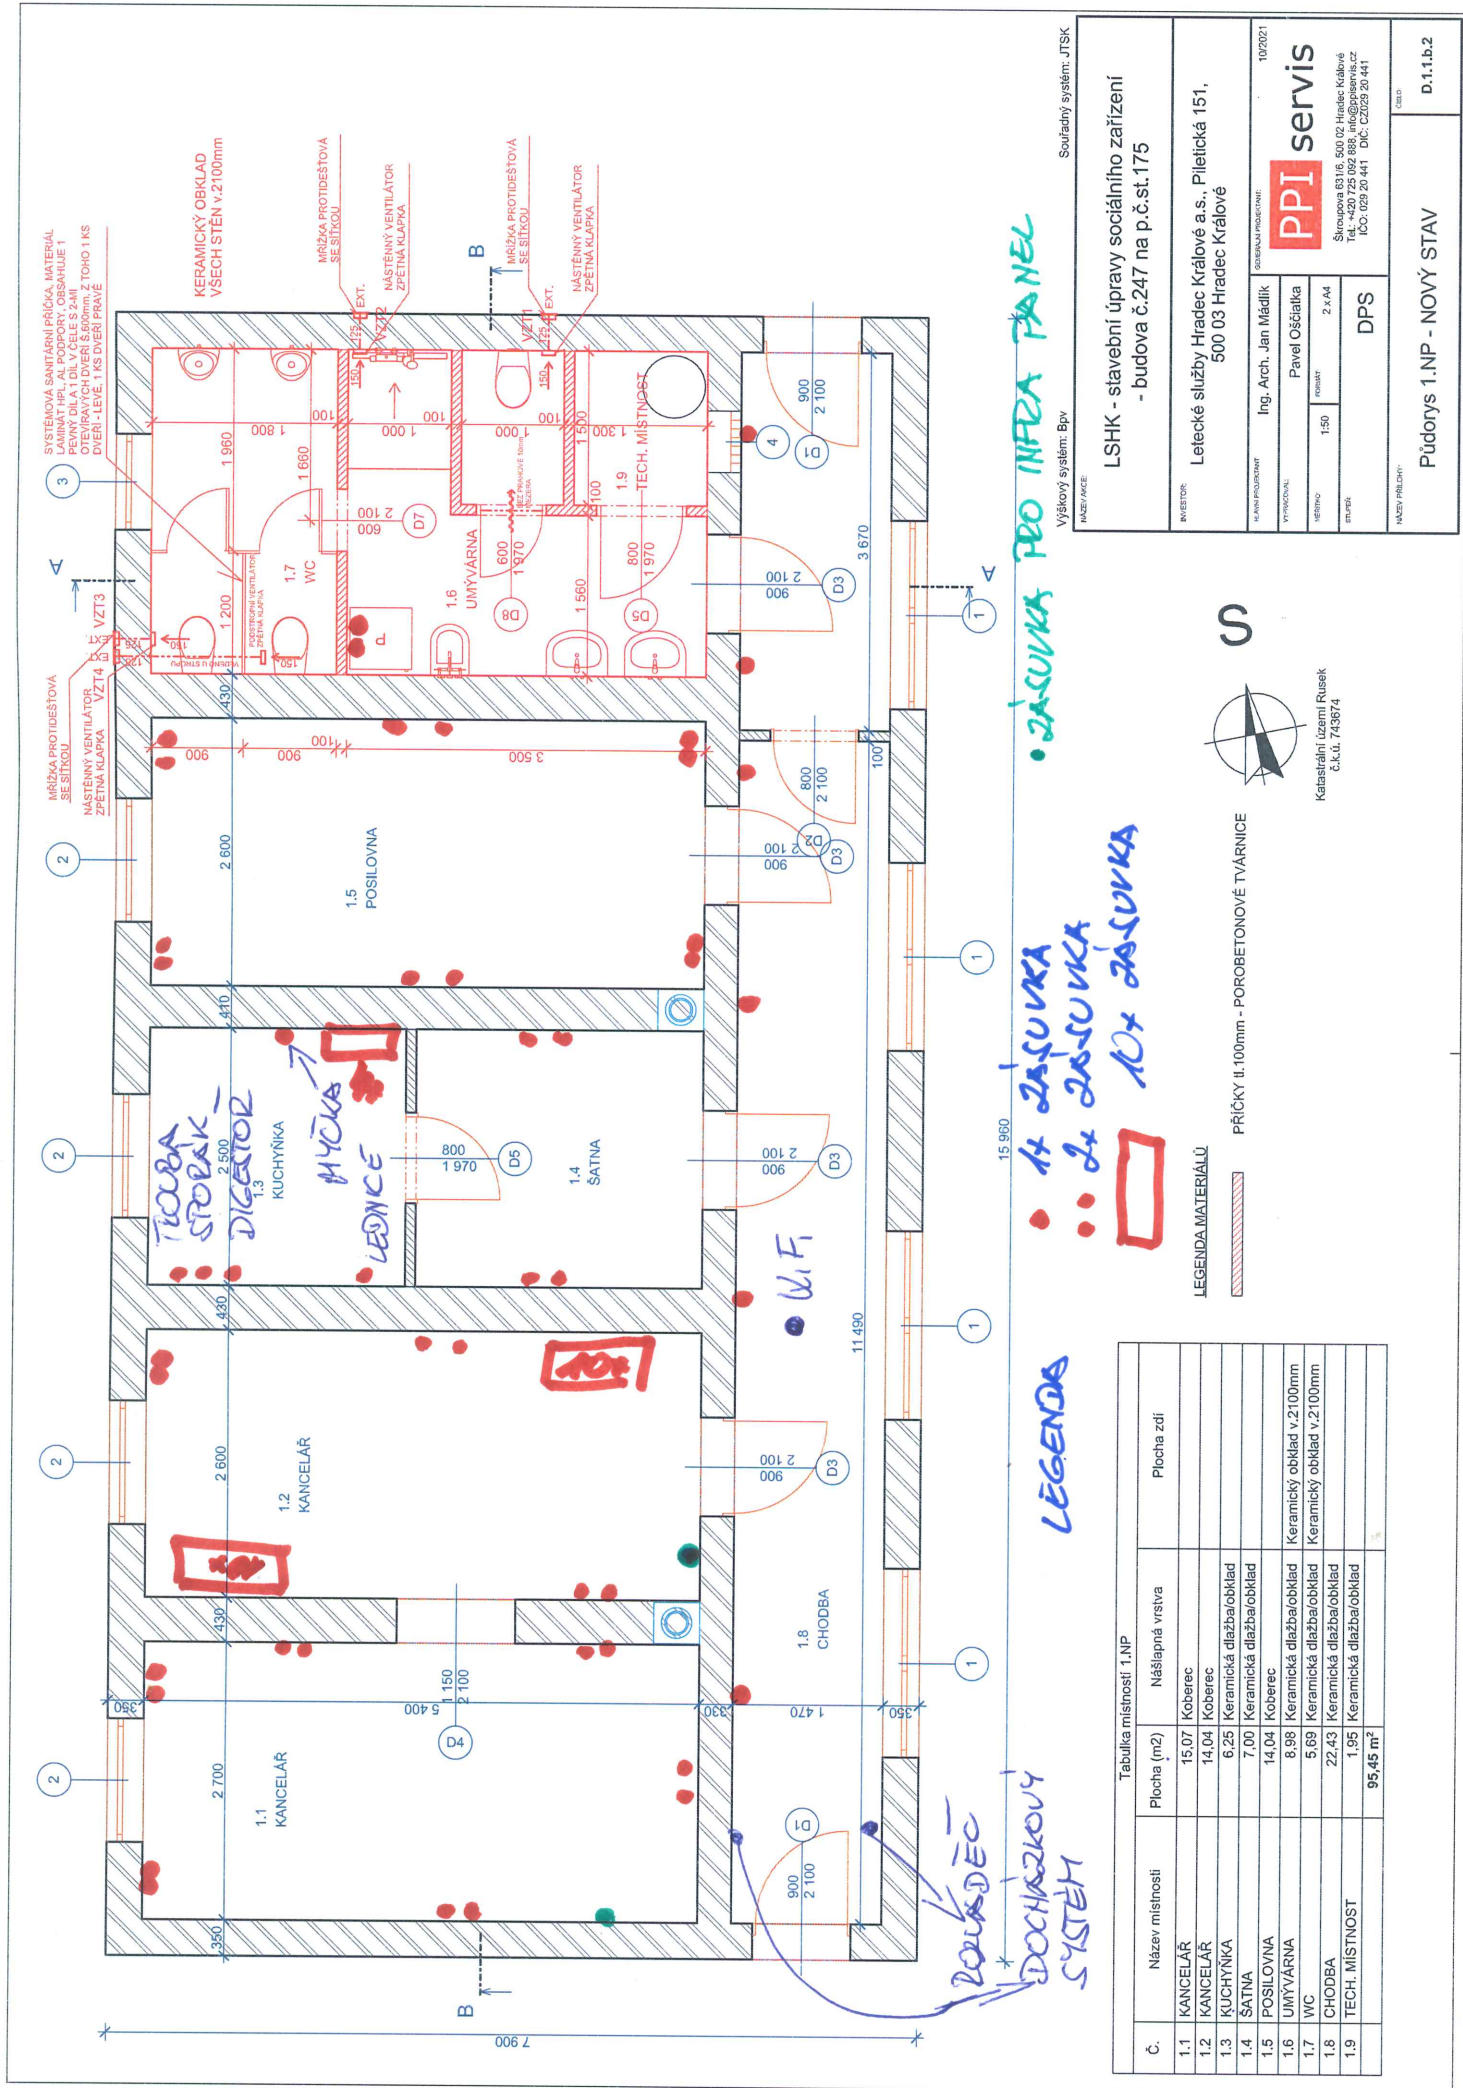

• ZÁSUKA PRO INFRA PANEĽ

• 1x ZÁSUVKA
• 2x ZÁSUVKA
• 10x ZÁSUVKA

LEGENDA

ROZKŮDEČ
DOCHÁZKOVÝ
SYSTÉM

Tabulka místností 1.NP			
Č.	Název místnosti	Plocha (m2)	Plocha zdi
1.1	KANCELÁŘ	15,07	Koberec
1.2	KANCELÁŘ	14,04	Koberec
1.3	KUCHYŇKA	6,25	Keramická dlažba/obklad
1.4	SATNA	7,00	Keramická dlažba/obklad
1.5	POSILOVNA	14,04	Koberec
1.6	UMÝVÁRNA	8,98	Keramický obklad v.2100mm
1.7	WC	5,69	Keramická dlažba/obklad
1.8	CHODBA	22,43	Keramická dlažba/obklad
1.9	TECH. MÍSTNOST	1,95	Keramická dlažba/obklad
		95,45 m²	



PŘÍČKY II 100mm - POROBETONOVÉ TVÁRNICE



LEGENDA MATERIÁLŮ

Sořadný systém: JTSK
Výškový systém: Bv

LSHK - stavební úpravy sociálního zařízení - budova č.247 na p.št.175	
INVESTOR: Letecké služby Hradec Králové a.s., Piletická 151, 500 03 Hradec Králové	
ALFA PROJEKT	10/2021
PROJEKTOVATEL Ing. Arch. Jan Mádlik	PAPÍR Pavel Oščádlka
VERZE 1.50	PROSTRAH 2 x A4
DPS	
Předmět Půdorys 1.NP - NOVÝ STAV	
D.1.1.b.2	