


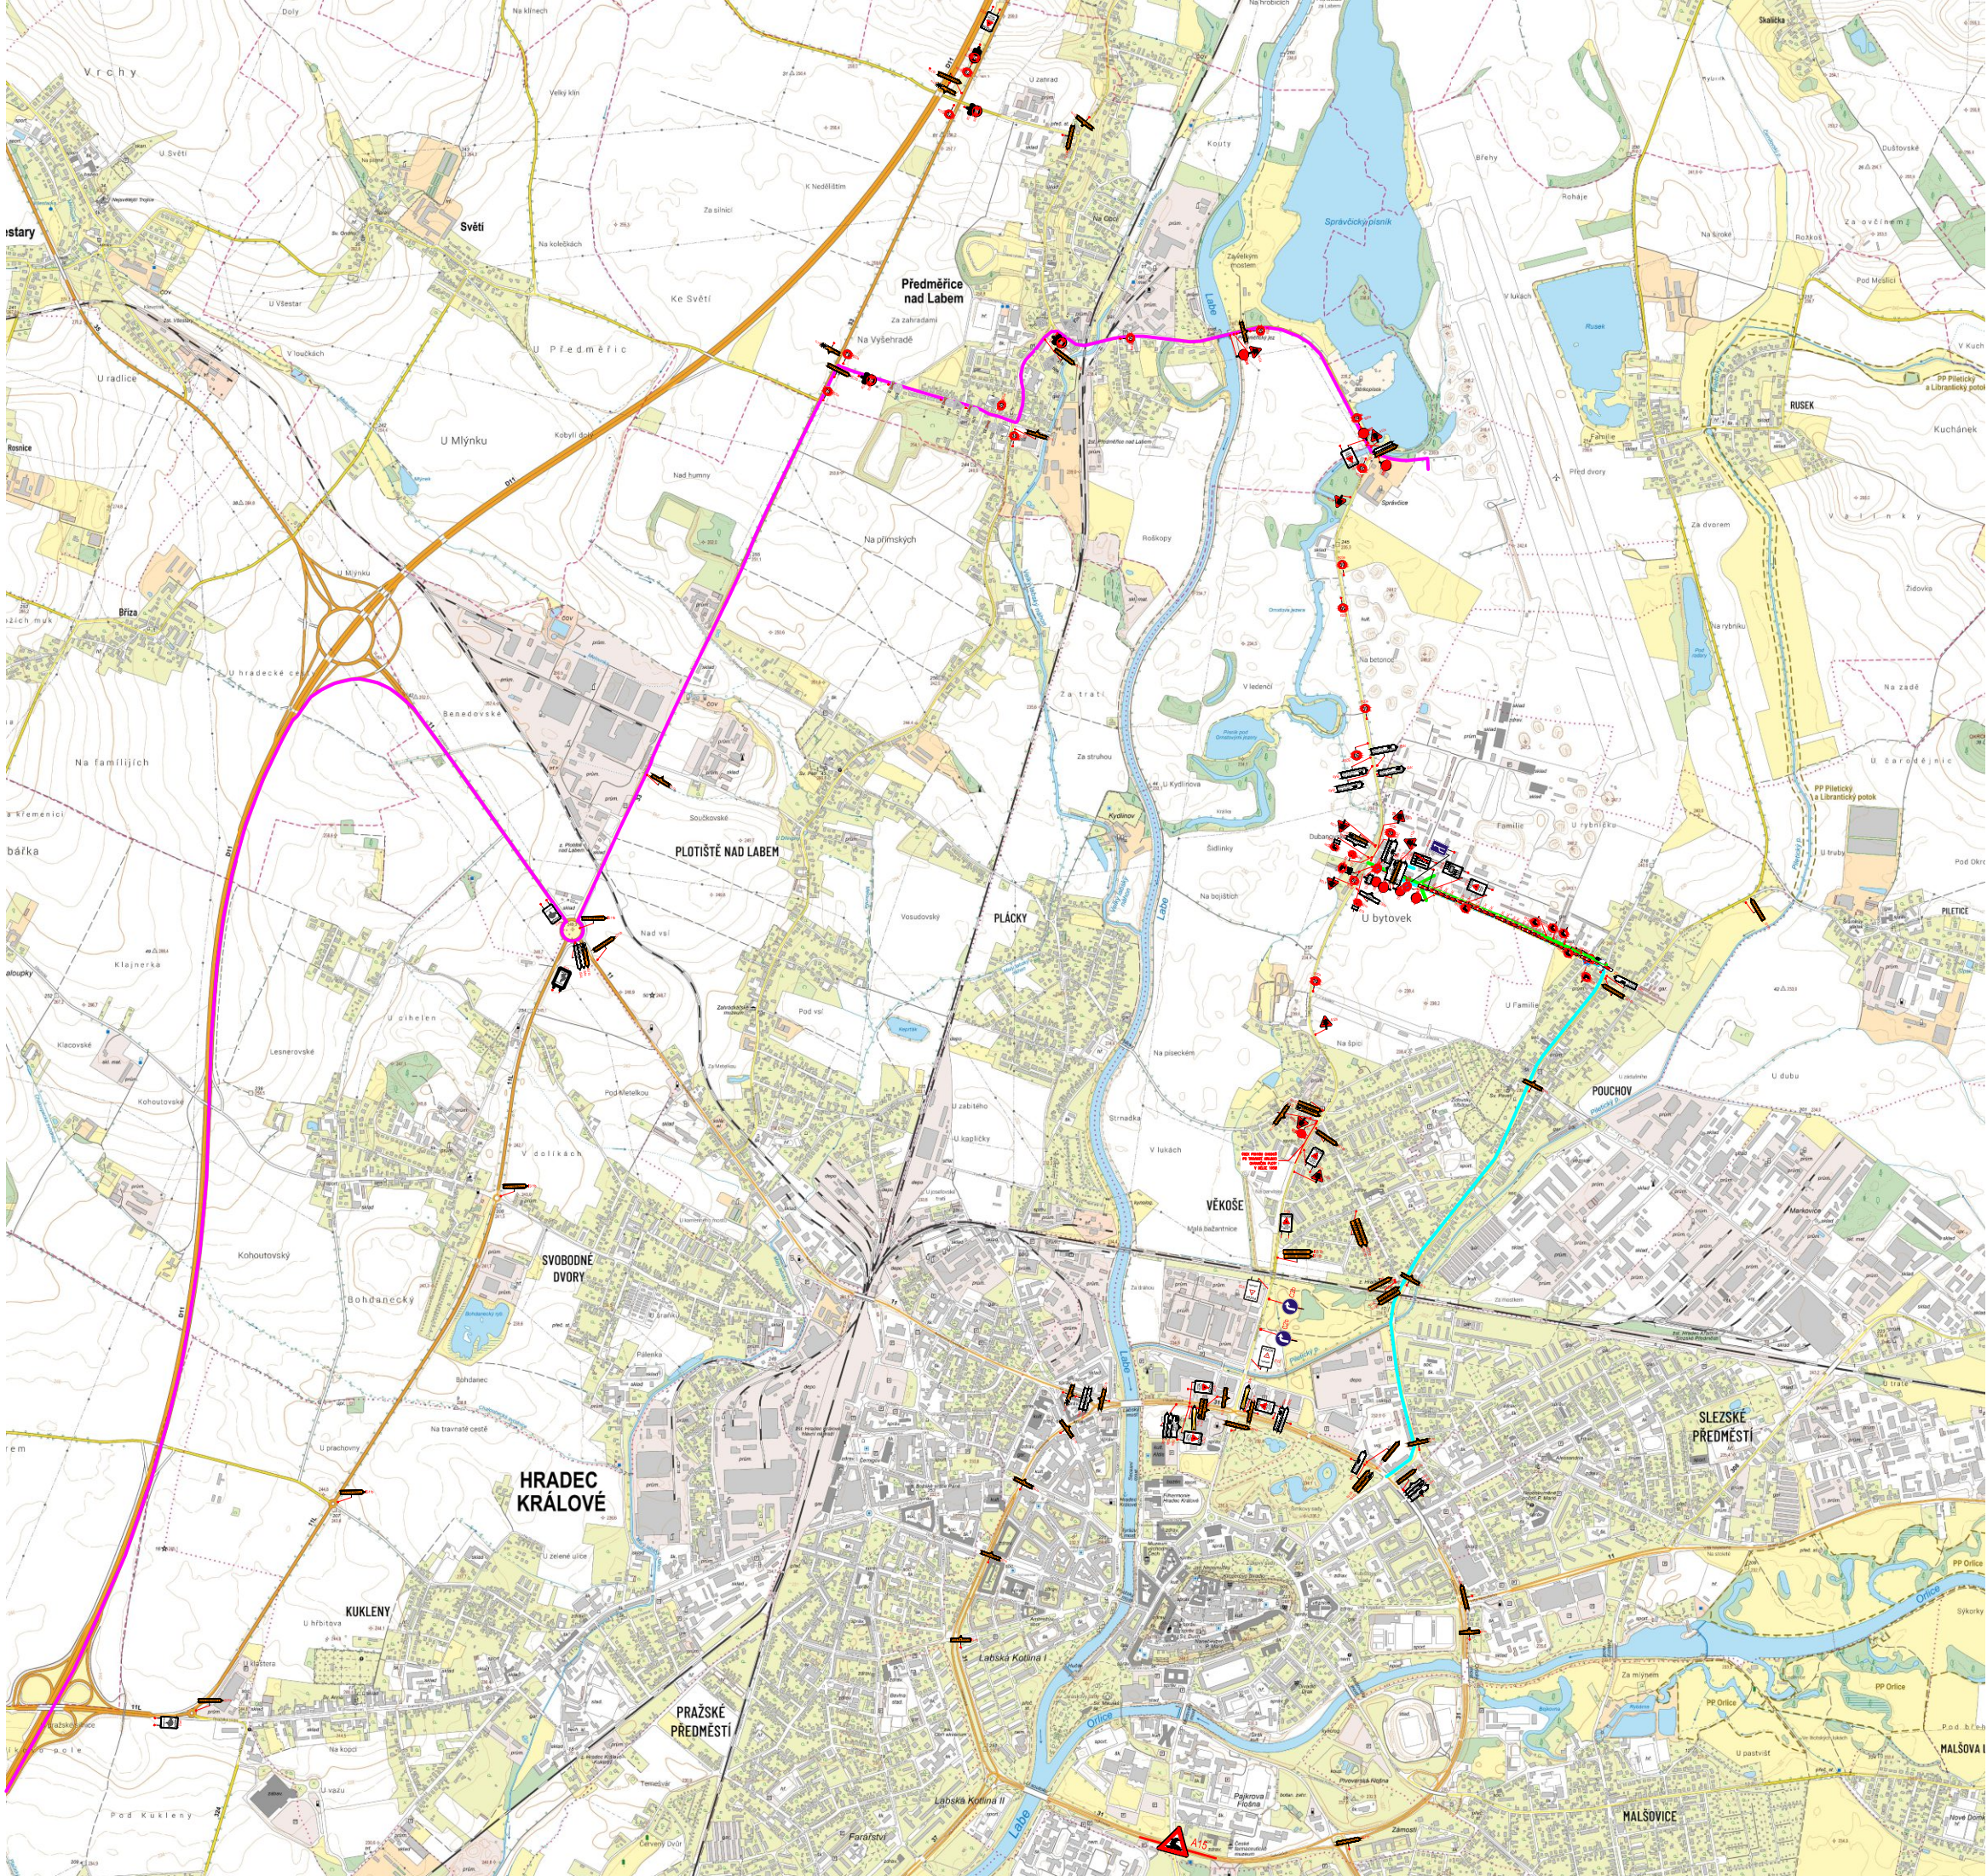

UMÍSTĚNÍ DIOPRAVNÍHO ZNAČENÍ


Boční umístění
Síť dopravní značky, dopravní zařízení ani jejich nosné konstrukce nesmějí zasahovat do vymezené části dopravního prostoru stanovené výškovou šířkou a výškovou výškou silnice (včetně části vymezené pro okraje) podle ČSN 73 6101, ČSN 73 6110 a ČSN 73 6201. Nosné konstrukce dopravních značek a dopravních zařízení mohou zasahovat pouze do přechodného prostoru (prostor pro chodce nebo okraje), a to pouze za předpokladu, že v daném místě zůstane volná šířka 1,50 m.

V úsech silnice, kde jsou umístěna zbytečná bezpečnostní zařízení, je třeba souhlasit s nosnými konstrukcemi dopravních značek a dopravních zařízení umístěných za deformací zbytečných bezpečnostních zařízení. /silniční svodidla/ výše uvedené zásady se nevztahují na dopravní značky a dopravní zařízení, které označují překážky silničního provozu, pracovní místa a jiné dopravní omezení.

Směrové umístění
Síť dopravní značky a dopravní zařízení se umísťují přibližně kolmo ke směru silničního provozu. Řešení dopravní značky a řešení dopravního zařízení se umísťují tak, aby maximální úhel od směru světelných paprsků reflektorů vozidel působící na řidiče mimo obec ze vzdálenosti přibližně 100 m, v obci přibližně 50 m.

Vzdálenost mezi dopravními značkami
V podélném směru se dopravní značky umísťují ve vzájemné vzdálenosti tak, aby bylo možno vůz vlnout. Na silnicích je tato vzdálenost nejméně 30 m, v obci na dopravně málo významných silnicích může být výjimečně 10 m.

Uspořádání a kombinace
Dopravní značky se na sloupky (konstrukce) umísťují symetricky pod sebou. Na jednom sloupku (konstrukci) lze umísťovat pouze značky téhož typu velikosti.

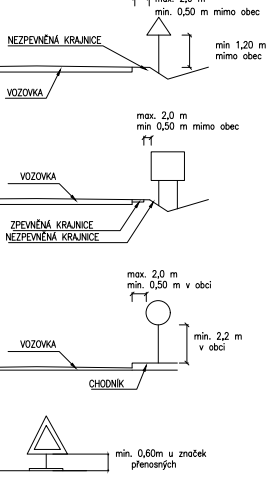

LEGENDA OBJÍZDNÝCH TRAS:

- UZÁVĚRA ÚPLNÁ
- PRÁCE NA SILNICI
- OBJÍZDNÁ TRASA PRAHA, PARDUBICE, JAROMĚŘ
- OBJÍZDNÁ TRASA MĚSTO/BRNO/OSTRAVA
- ZJEDNOMĚŘENÍ KOMUNIKACE

ING. IVAN ŠÍR
PROJEKTOVÁNÍ DOPRAVNÍCH STAVB a.s.
Haskova 1714/3, 500 02 Hradec Králové, tel: +420 603 181 473, sir@sirivan.cz, www.sirivan.cz
IČ: 287 86 793


Investor: Ameba Production spol. s r.o.
Těšnov 1163/5, Nové Město, 110 00 Praha 1

ROCK FOR PEOPLE, 11. - 15.6.2025, HRADEC KRÁLOVÉ


- | | |
|---|--|
| ■ kraj
Královéhradecký | ■ odpovědný projektant stavby
Ing. Ivan Šír |
| ■ MÚ / OU
Hradec Králové | ■ odpovědný projektant objektu
Ing. Jan Fiala |
| ■ stupeň útajení:
bez útajení | ■ vypracoval:
Sabina Časlavská |
| ■ datum:
05 / 2024 | ■ kontroloval:
Ing. Jan Fiala |
| ■ zakázkové číslo:
23065 | ■ změna číslo:
00 |
| ■ stupeň PD:
srovnání před. úpravy provozu | ■ měřič:
- |

Fiala
Fiala

STANOVENÍ PŘECHODNÉ ÚPRAVY PROVOZU - DETAIL
POUŽITÉ DOPRAVNÍ ZNAČENÍ

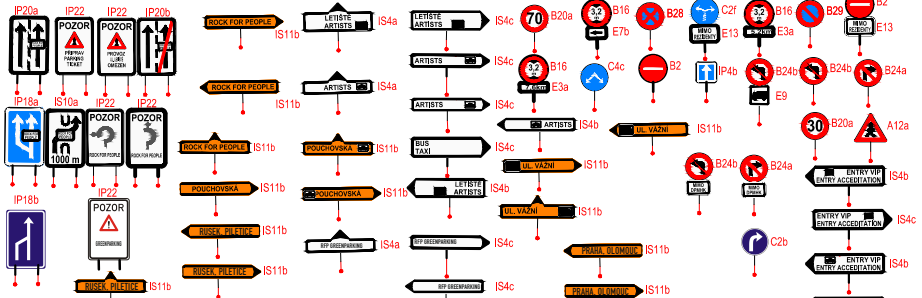


UL. OBRÁNCŮ MÍRU A PRŮMYSLOVÁ

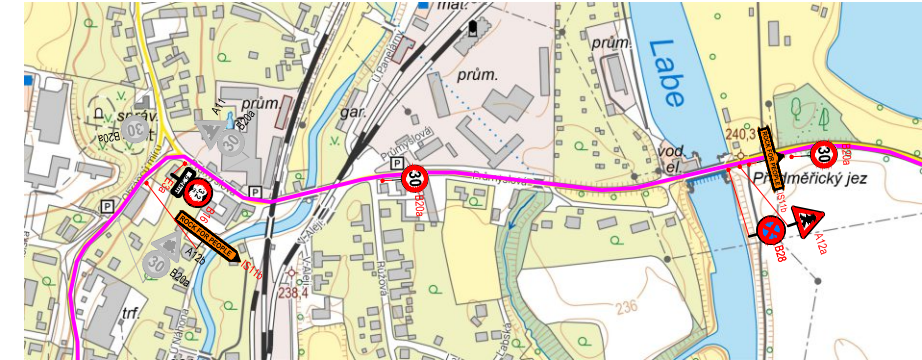


DETAIL KŘIŽOVATKY NA DUBECH A VELKÁ





DETAIL ULICE LETIŠTĚ

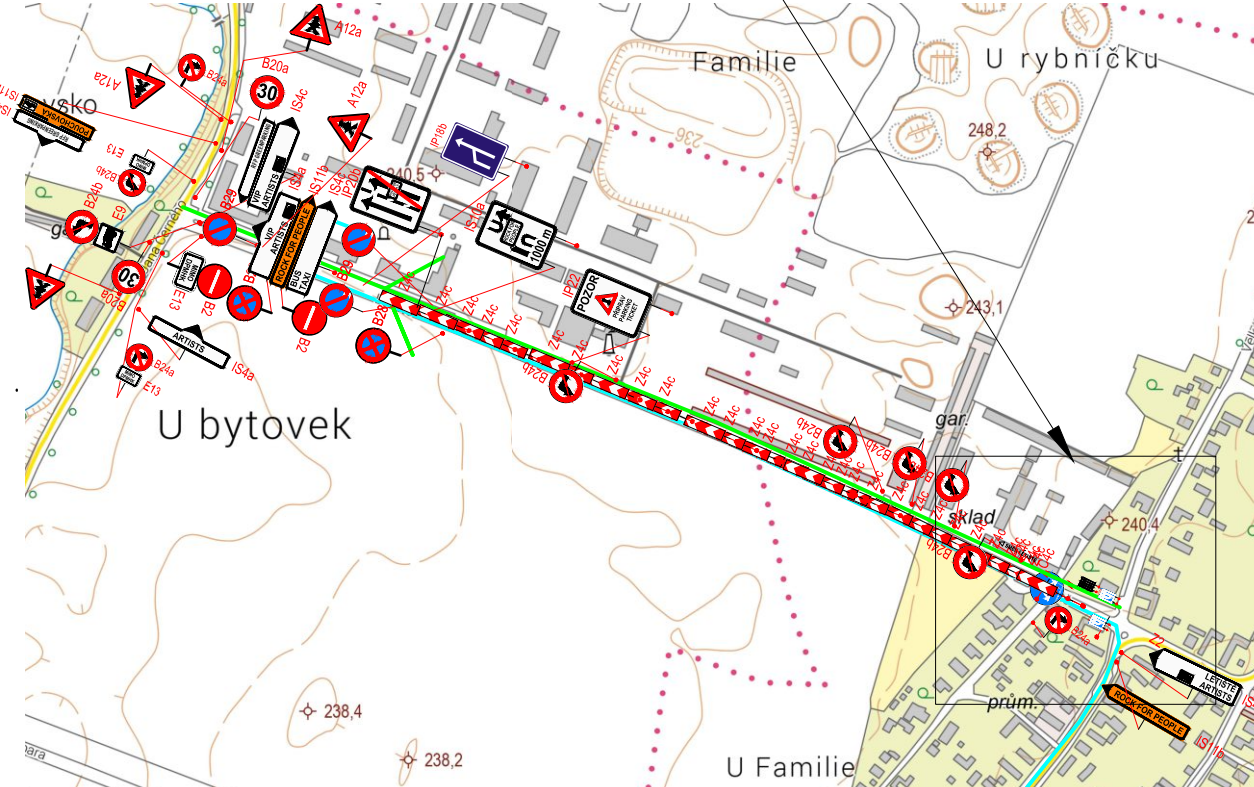


DETAIL UL. JANA ČERNÉHO

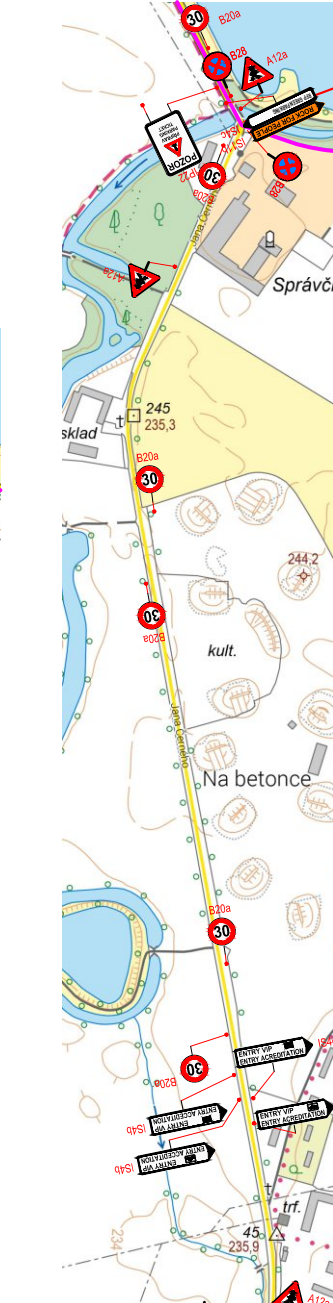


DETAILY I/33

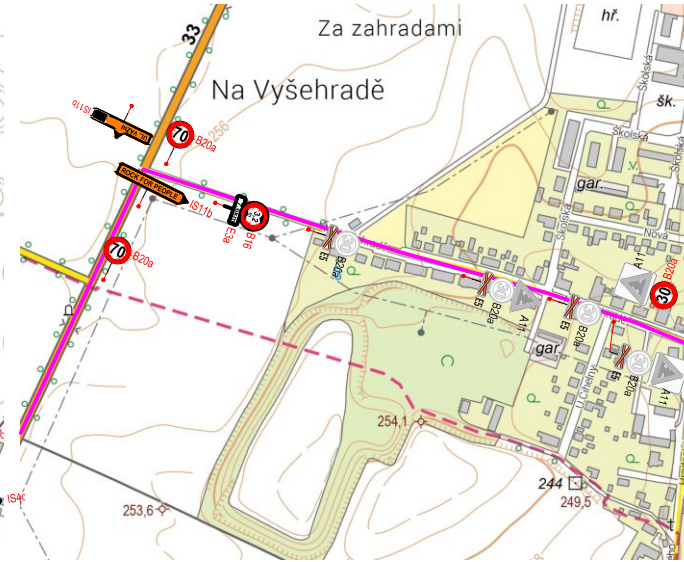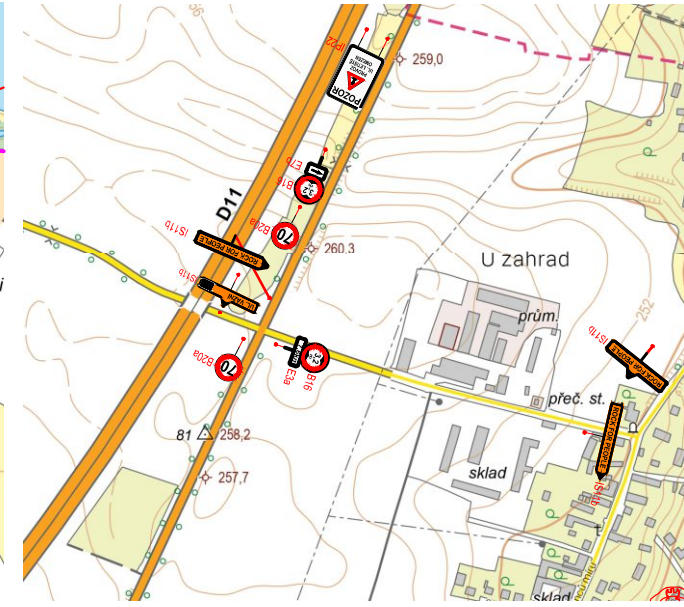


DETAIL UL. JANA ČERNÉHO

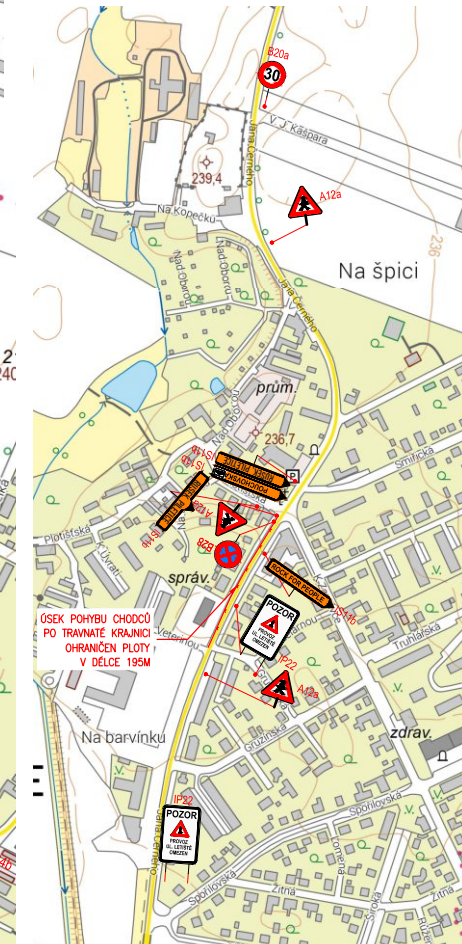


DETAIL UL. M. D. RETTIGOVÉ

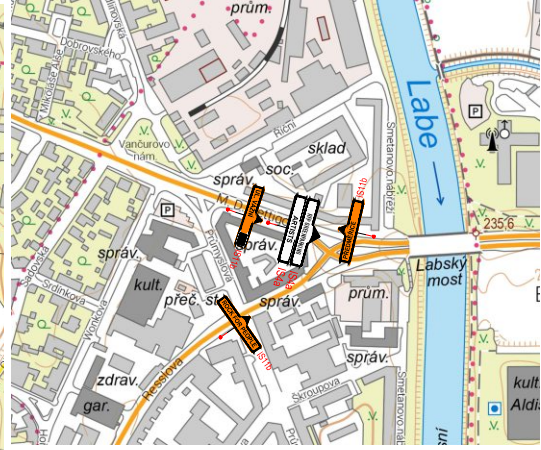


DETAIL UL. KOUTNÍKOVA A NÁCHODSKÁ

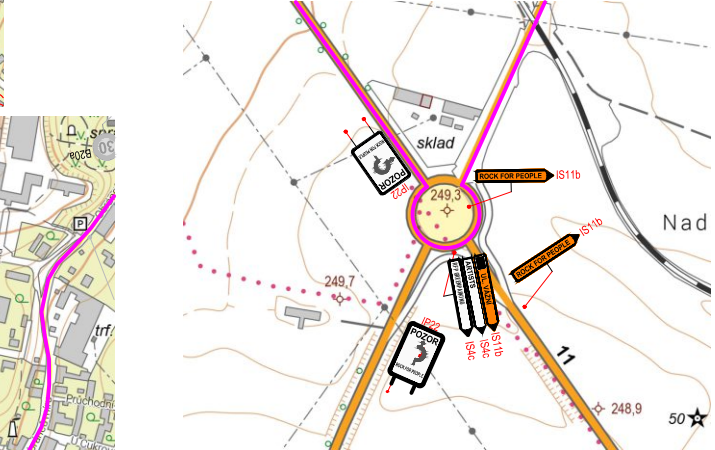


DETAIL UL. AK. BEDRNY A PILNÁČKOVA

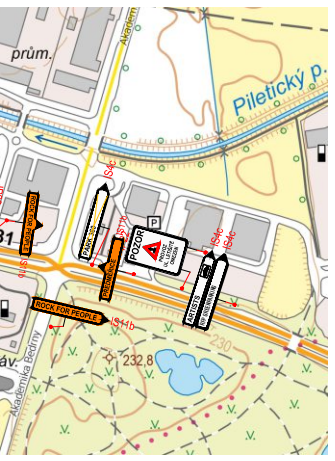


DETAIL UL. PILNÁČKOVA A BUZULUCKÁ

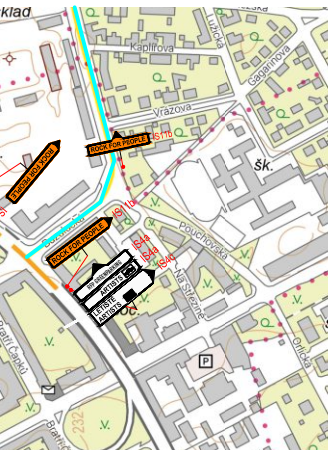


DETAIL SKALIČKA

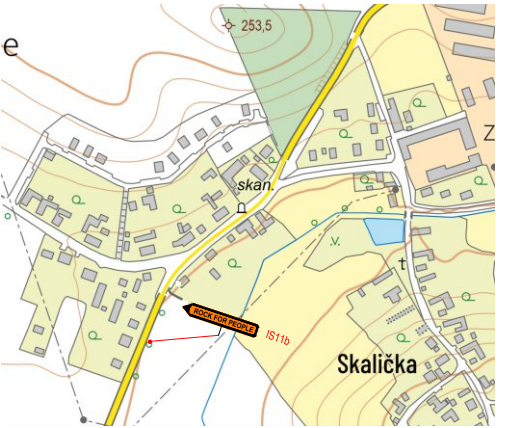

UMÍSTĚNÍ DIOPRANÍHO ZNAČENÍ

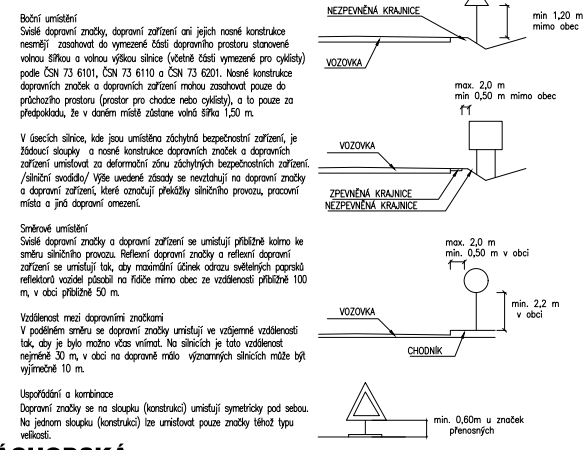

LEGENDA OBJÍZDNÝCH TRAS:

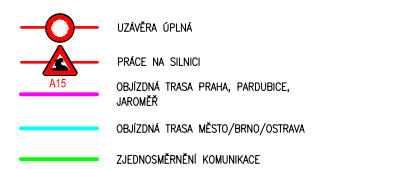

DETAIL LOCHENICE



ING. IVAN ŠÍR
PROJEKTOVÁNÍ DOPRAVNÍCH STAVEB a.s.
Hábkova 1714/3, 500 02 Hradec Králové, tel. +420 603 181 473, sir@sirvan.cz, www.sirvan.cz IČ: 287 86 793

investor: Ameba Production spol. s r.o.
Těšnov 1163/5, Nové Město, 110 00 Praha 1

**ROCK FOR PEOPLE, 11. - 15.6.2025,
HRADEC KRÁLOVÉ**

■ kraj: Královéhradecký	■ odpovědný projektant stavby: Ing. Ivan Šír
■ MÚ / OU: Hradec Králové	■ odpovědný projektant objektu: Ing. Jan Fiala
■ stupeň utajení: 1. stupeň	■ vypracoval: Slobina Čestmíra
■ datum: 05 / 2024	■ kontroloval: Ing. Jan Fiala
■ základové číslo: 23065	■ změna číslo: 00
■ stupeň PD: stanovení přech. úpravy provozu	■ měřítko: 1:500, 1:1000

STANOVENÍ PŘECHODNÉ ÚPRAVY PROVOZU - DETAIL