


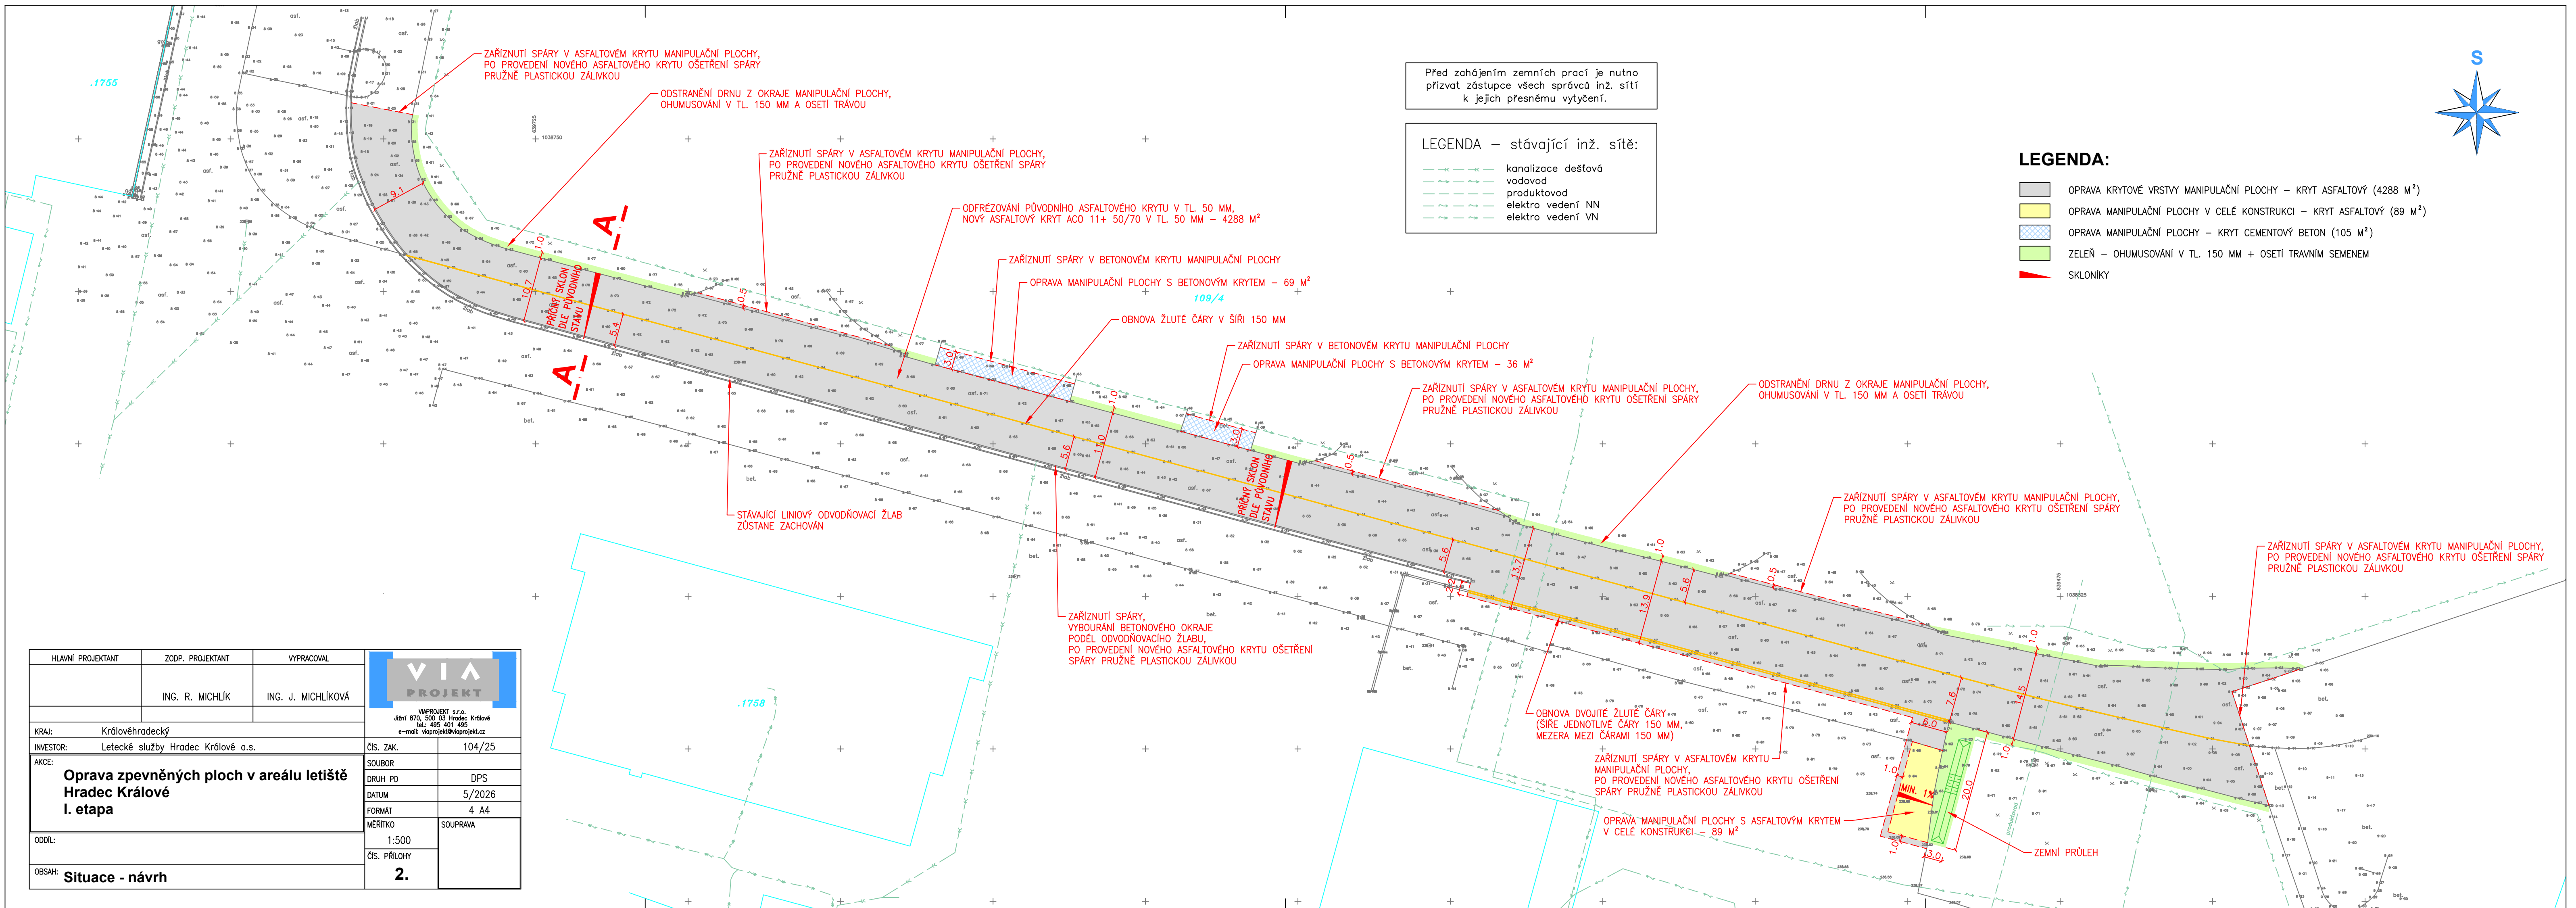

Před zahájením zemních prací je nutno přizvat zástupce všech správců inž. sítí k jejich přesnému vytyčení.

LEGENDA – stávající inž. sítě:

- kanalizace dešťová
- vodovod
- produktovod
- elektro vedení NN
- elektro vedení VN

LEGENDA:

- OPRAVA KRYTOVÉ VRSTVY MANIPULAČNÍ PLOCHY – KRYT ASFALTOVÝ (4288 M²)
- OPRAVA MANIPULAČNÍ PLOCHY V CELÉ KONSTRUKCI – KRYT ASFALTOVÝ (89 M²)
- OPRAVA MANIPULAČNÍ PLOCHY – KRYT CEMENTOVÝ BETON (105 M²)
- ZELEŇ – OHUMUSOVÁNÍ V TL. 150 MM + OSETÍ TRAVNÍM SEMENEM
- SKLONIKY

HLAVNÍ PROJEKTANT	ZODP. PROJEKTANT	VYPRACOVAL	VIA PROJEKT VIA PROJEKT s.r.o. Jižní 870, 500 03 Hradec Králové tel.: 495 401 495 e-mail: viaprojekt@viaprojekt.cz	
	ING. R. MICHLIK	ING. J. MICHLIKOVÁ		
KRAJ:	Královéhradecký		ČÍS. ZAK.	104/25
INVESTOR:	Letecké služby Hradec Králové a.s.		SOUBOR	DPS
AKCE:	Oprava zpevněných ploch v areálu letiště Hradec Králové I. etapa		DRUH PD	5/2026
			DATUM	4 A4
			FORMÁT	MEŘITKO
ODDÍL:	1:500		ČÍS. PŘÍLOHY	2.
OBSAH:	Situace - návrh		SOUPRAVA	